


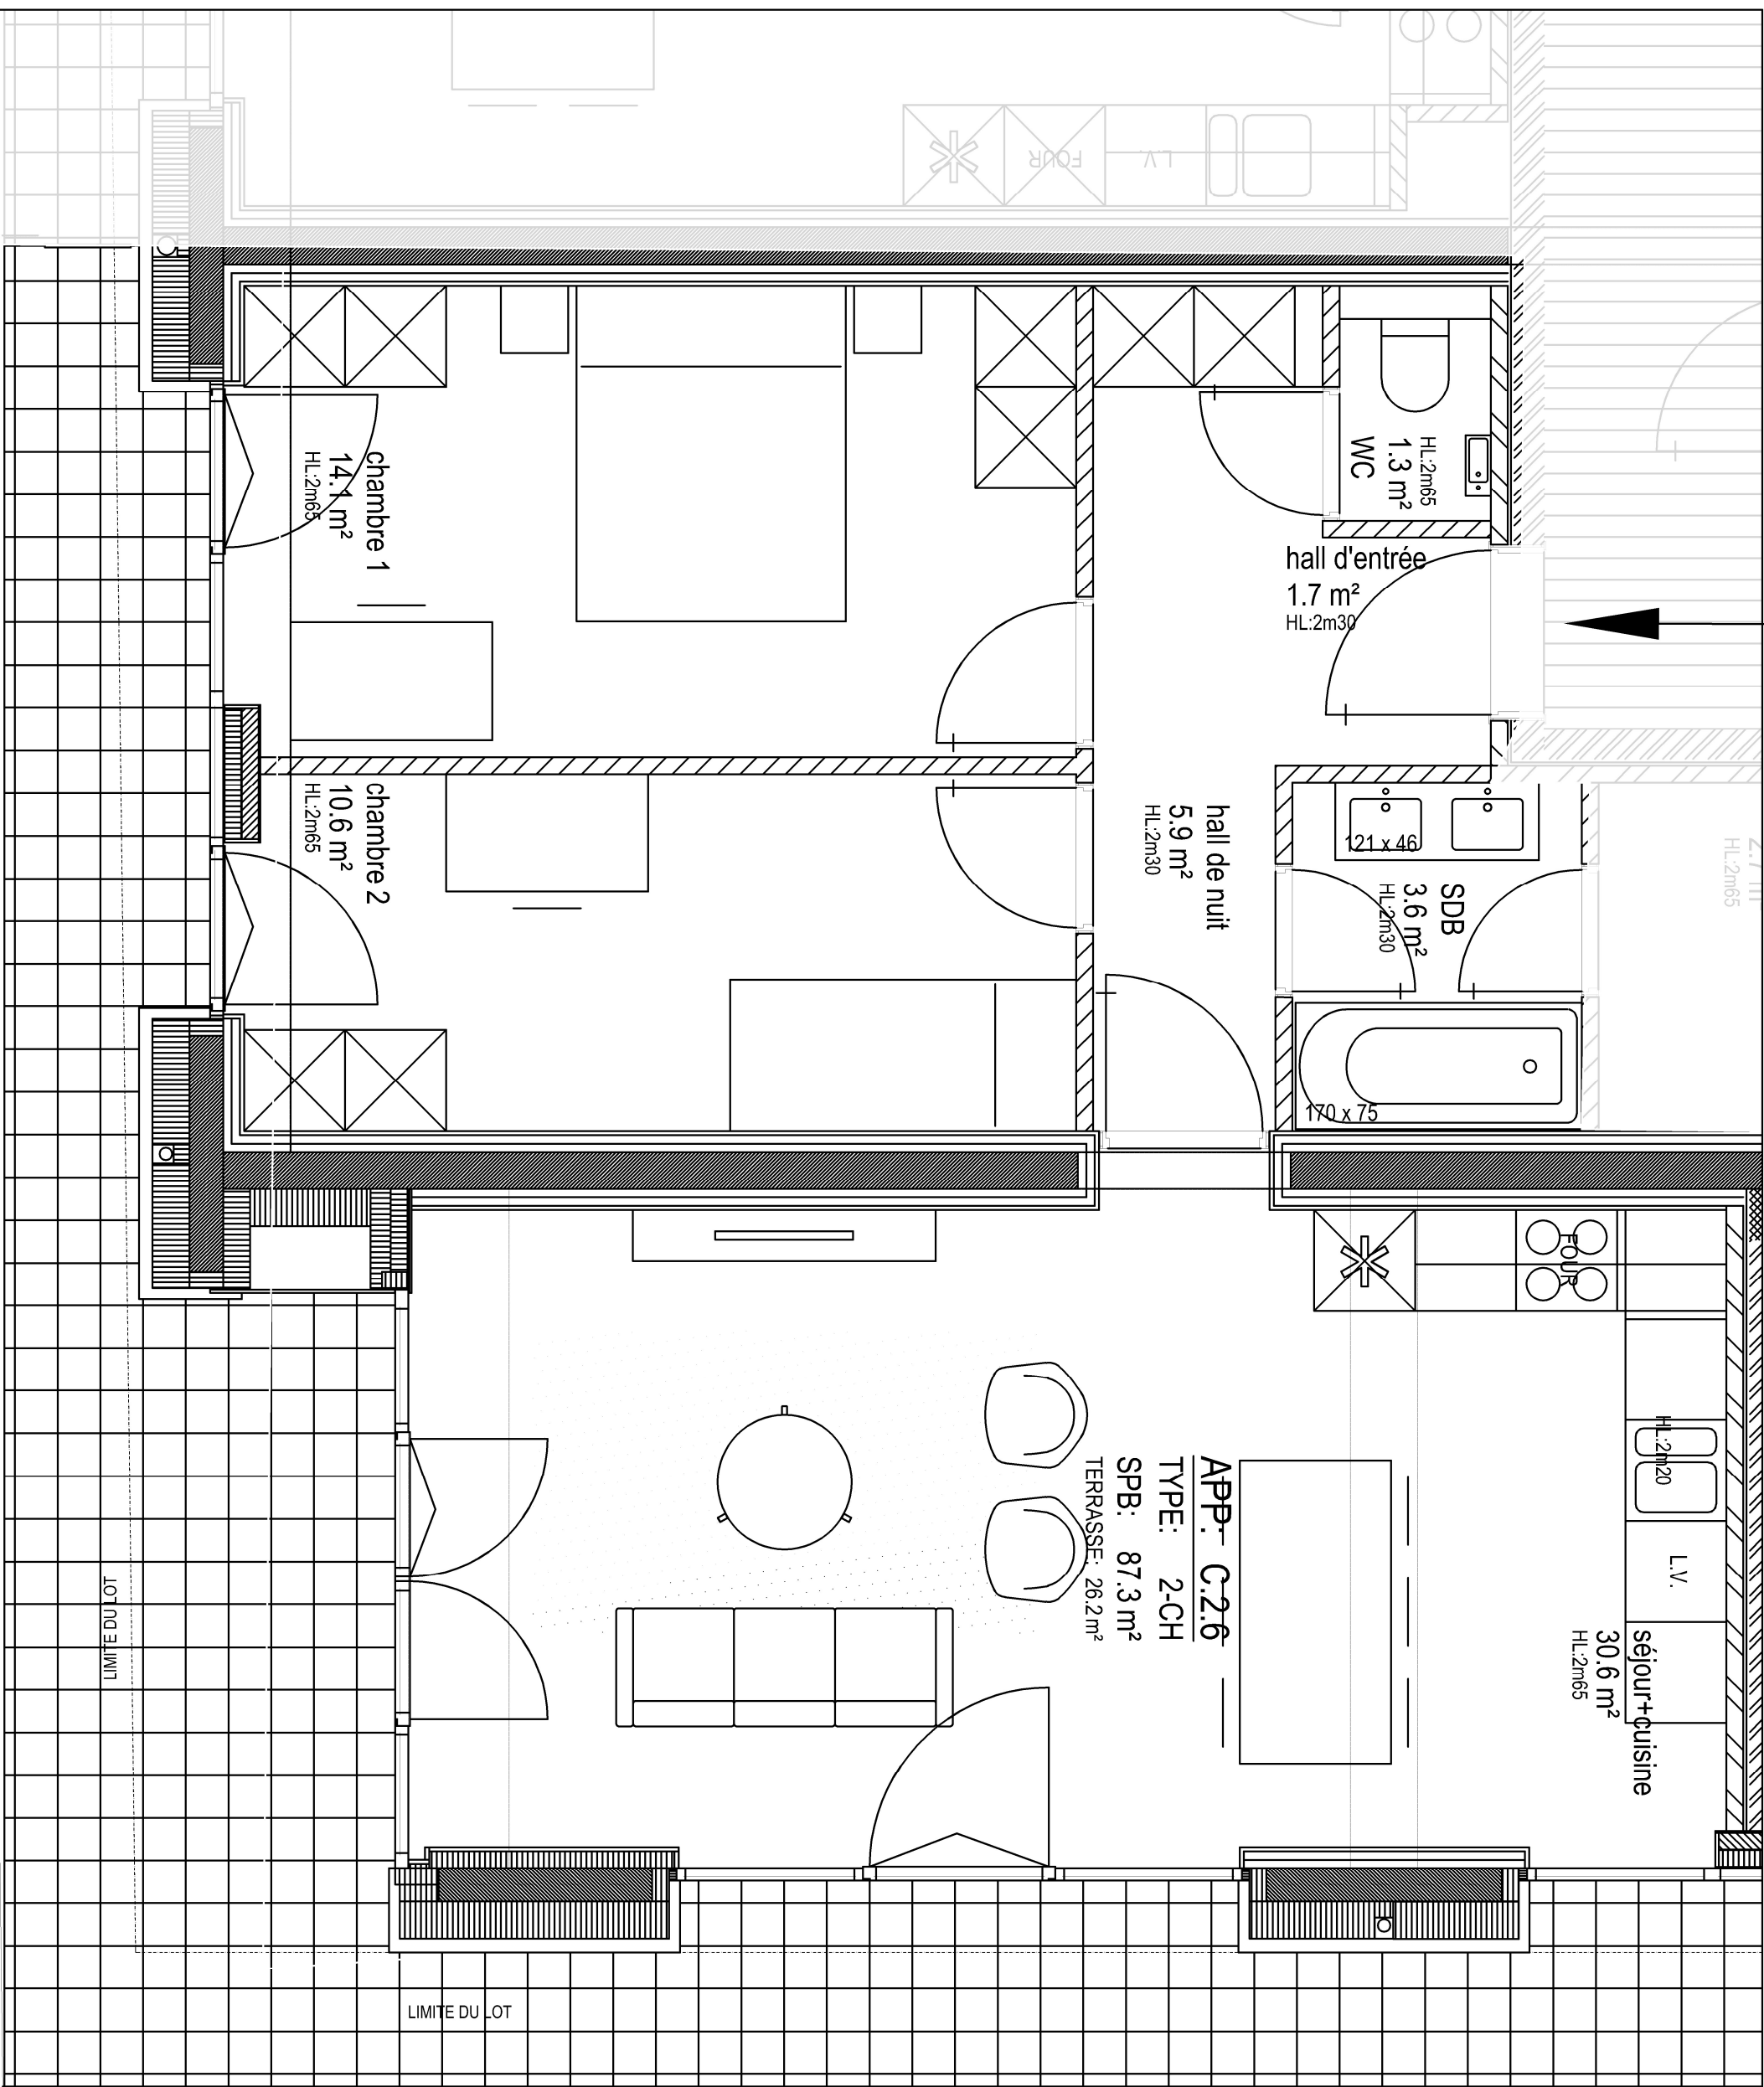

LES DIMENSIONS ET SURFACES INDICUÉES SONT DONNÉES À TITRE INDICATIF

MAITRE D'OUVRAGE	ARCHITECTE(S) XDGA	City Dox Anderlecht Appartement C2.6	ADRESSE Rue du developpement 22-1070 Anderlecht		N° APPARTEMENT C2.6
	N° DU PROJET 7241 City Dox Lot N°4		ECHELLE 1/50	SURFACE 100,4 m²	